


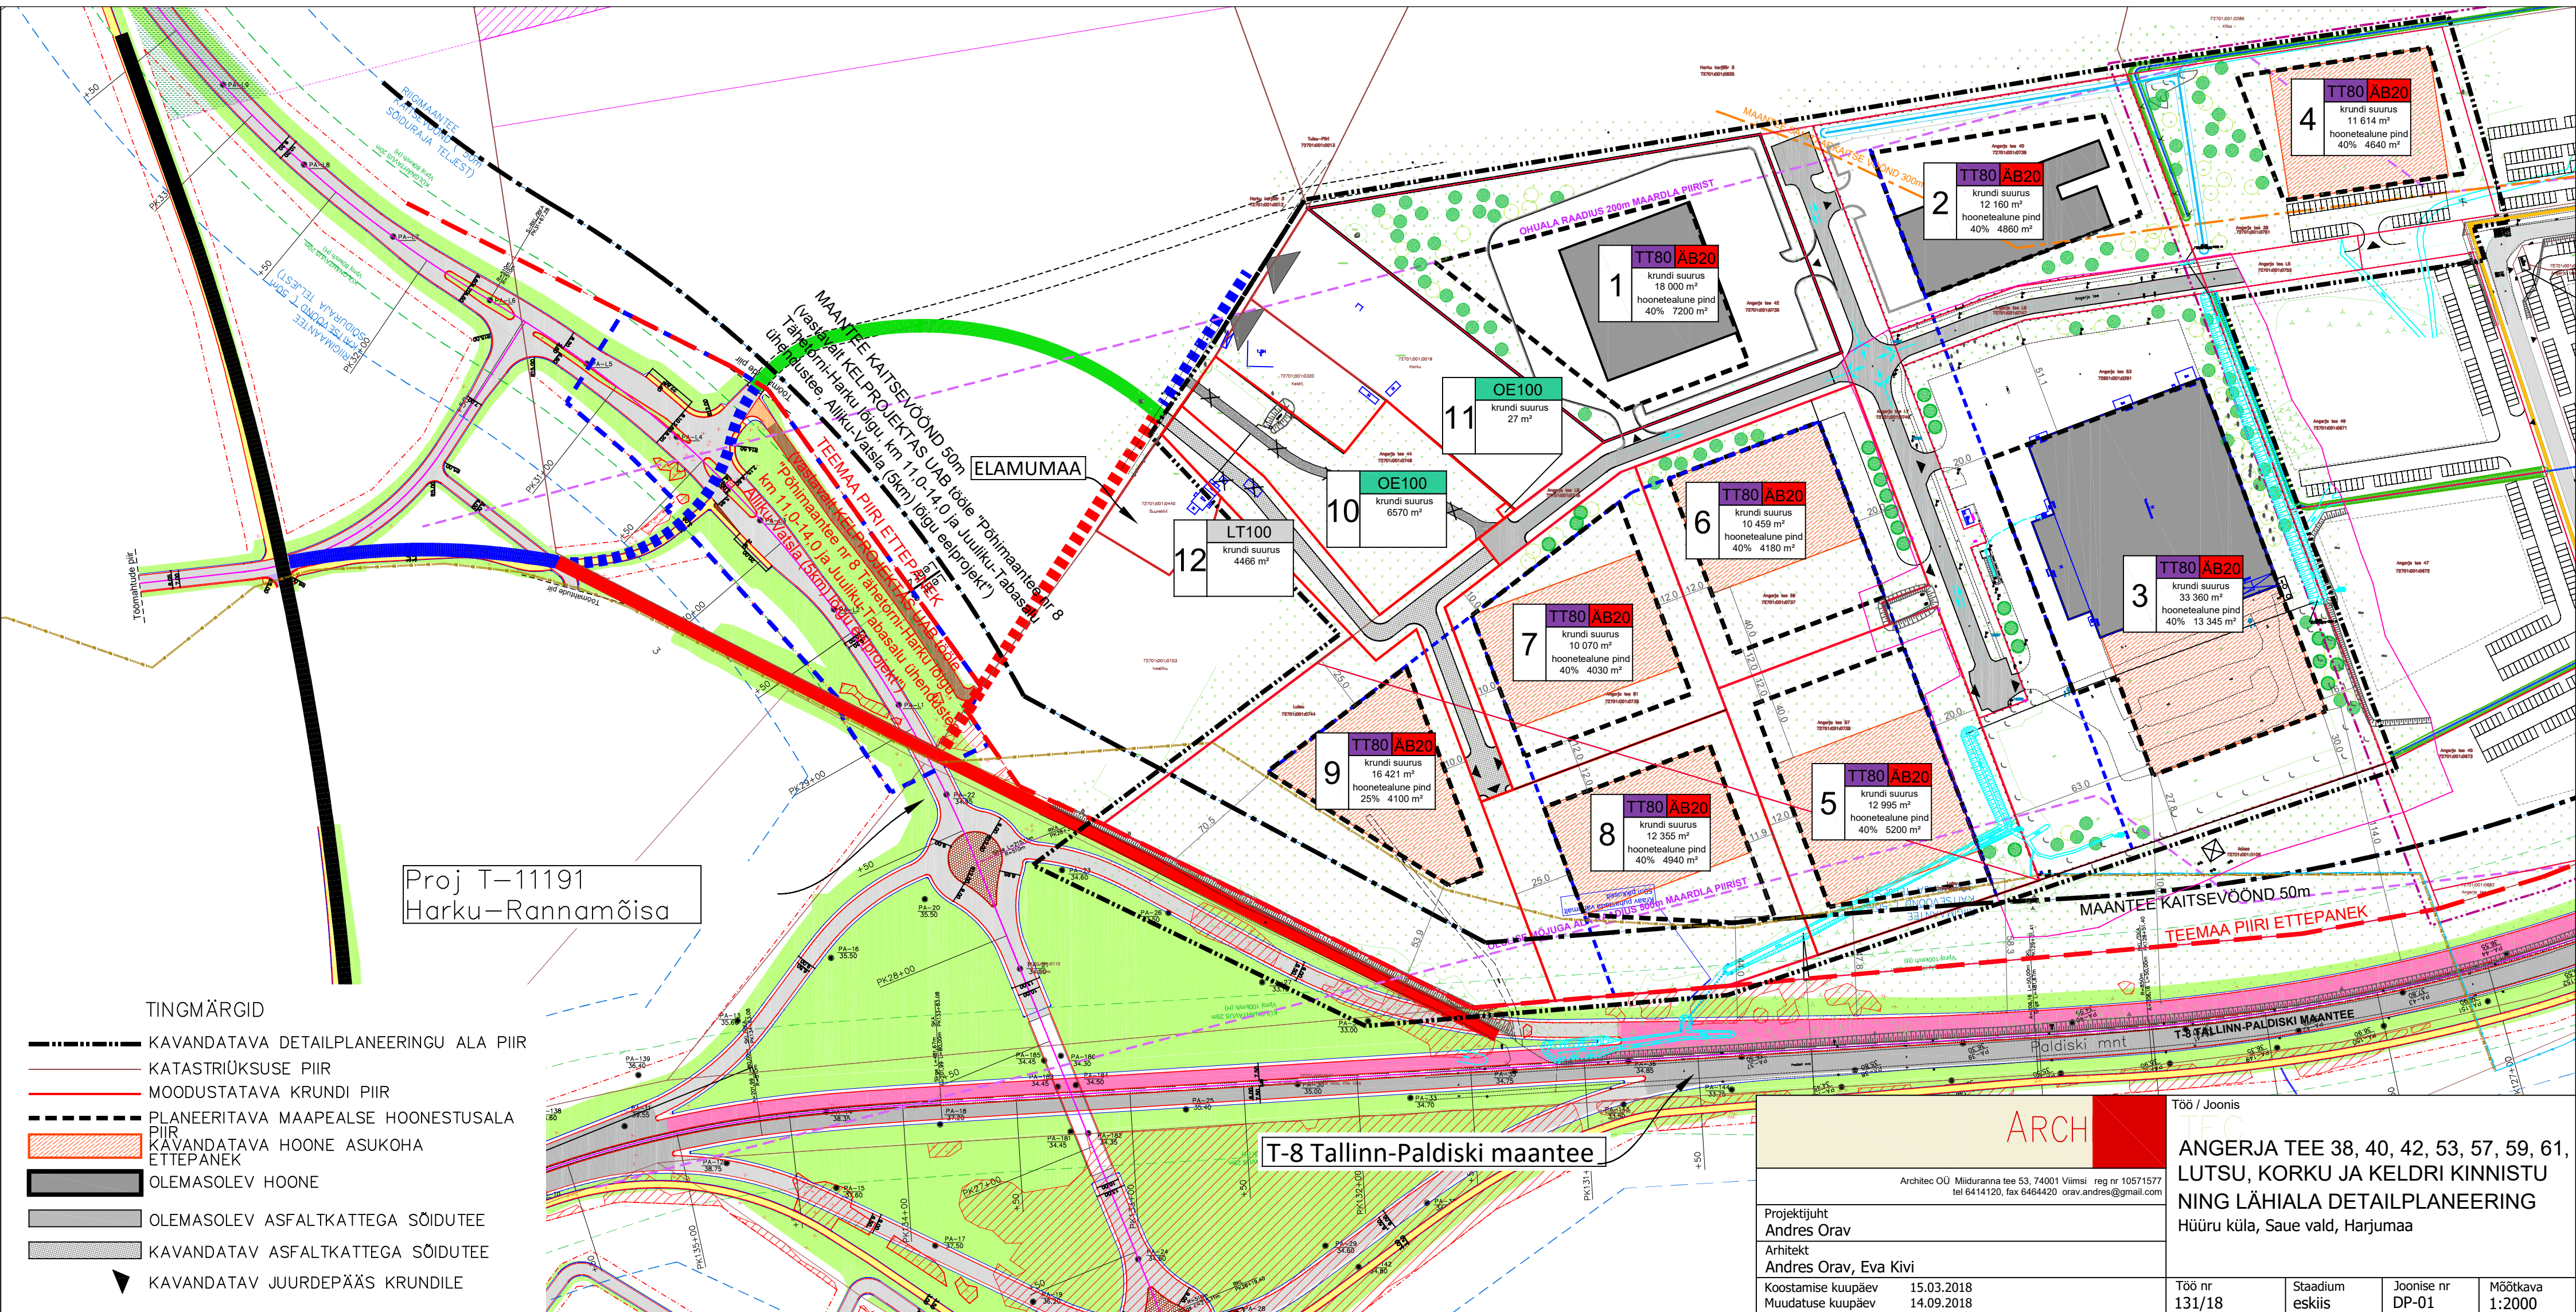

Proj T-11191
Harku-Rannamõisa

T-8 Tallinn-Paldiski maantee

TINGMÄRGID

- KAVANDATAVA DETAILPLANEERINGU ALA PIIR
- KATASTRIRÜKSUSE PIIR
- MOODUSTATAVA KRUNDI PIIR
- PLANEERITAVA MAAPEALSE HOONESTUSALA PIIR
- KAVANDATAVA HOONE ASUKOHA ETTEPANEK
- OLEMASOLEV HOONE
- OLEMASOLEV ASFALKATTEGA SÕIDUTE
- KAVANDATAV ASFALKATTEGA SÕIDUTE
- KAVANDATAV JUURDEPÄÄS KRUNDILE

ARCH

Töö / Joonis

ANGERJA TEE 38, 40, 42, 53, 57, 59, 61,
LUTSU, KORKU JA KELDRI KINNISTU
NING LÄHIALA DETAILPLANEERING
Hüüru küla, Saue vald, Harjumaa

Projektijuht
Andres Orav
Arhitekt
Andres Orav, Eva Kivi
Koostamise kuupäev 15.03.2018
Muudatuse kuupäev 14.09.2018

Töö nr 131/18	Stadium eskiis	Joonise nr DP-01	Möötkava 1:2000
------------------	-------------------	---------------------	--------------------